



BYGG DITT EGET SUBLINEHUS!

GÖR SÅ HÄR

- Skriv ut detta dokument.
- Klipp ut klossarna
- Börja skapa ditt perfekta Sublinehus! Använd gärna mallen på sida 3 som utgångspunkt.
- Behöver du fler rum, skriv ut fler kopior.

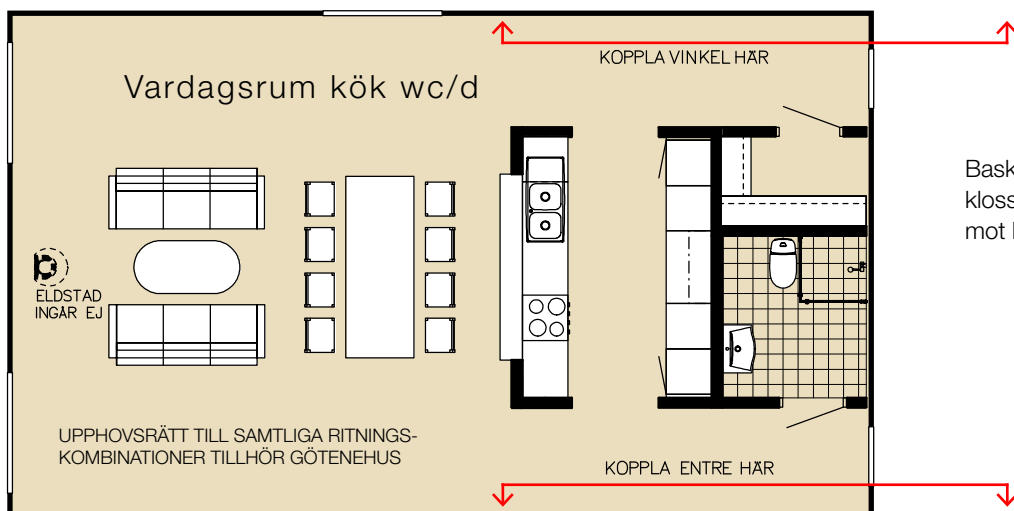


Baskloss. Pilarna visar vart klossar kan kopplas i vinkel mot basklossen.

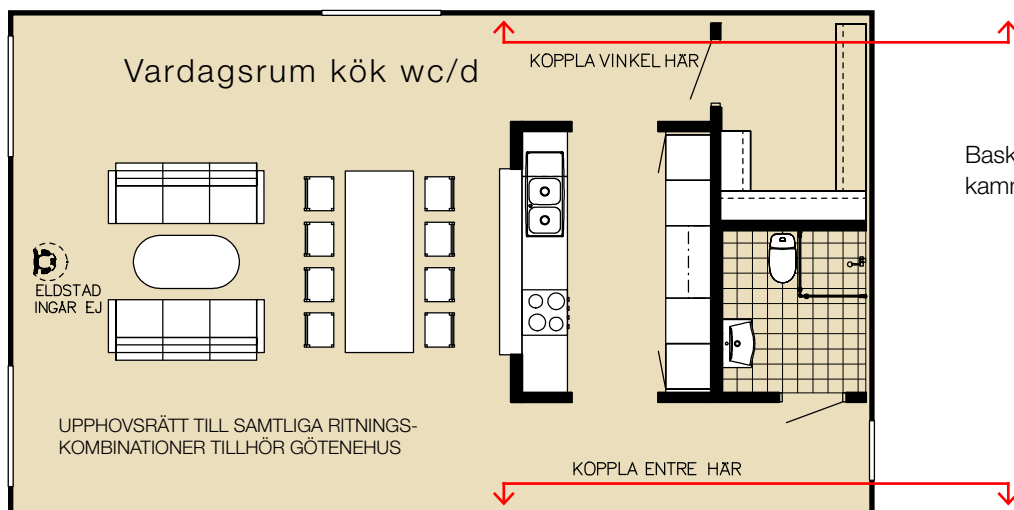

Baskloss med större klädkammare.

Tips vid utskrift: För att skalans ska bli helt korrekt, välj alternativet "Verklig storlek" under "Anpassning av sidstorlek" vid utskrift från Adobe Reader.










Skala 1:100 (10 mm = 1 m)

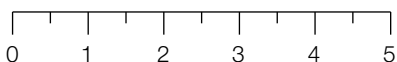


Götenehus

SUBLINE ÄR FORMGIVET AV ARKITEKT SAR/MSA JOHAN DANIELSSON, GÖTENEHUS

BYGG DITT EGET SUBLINEHUS!

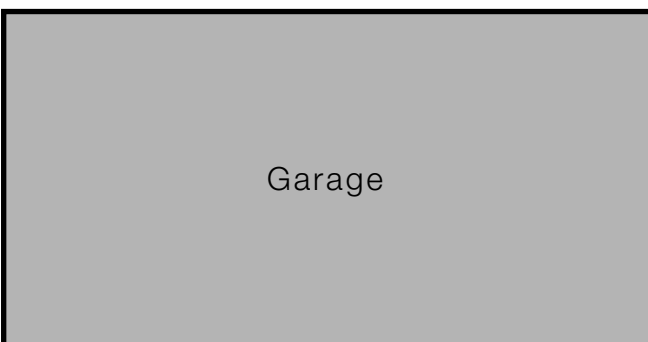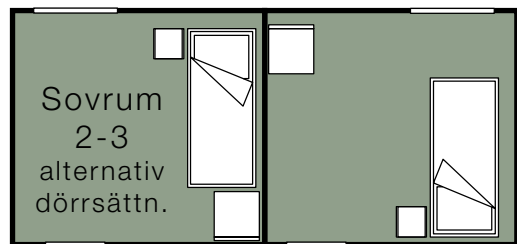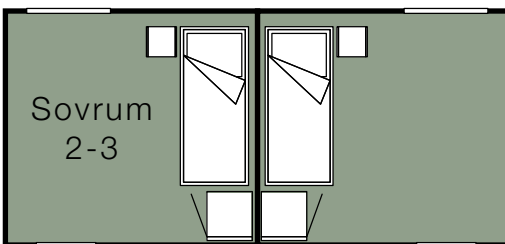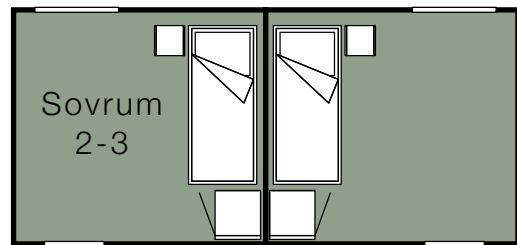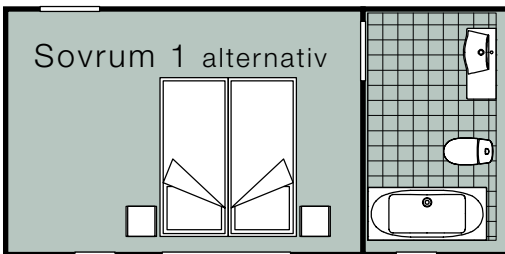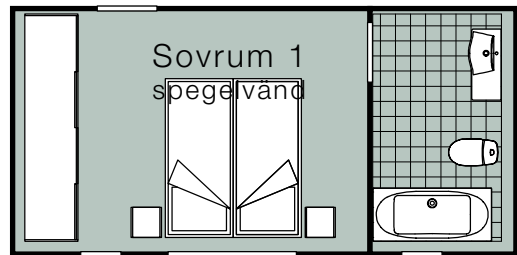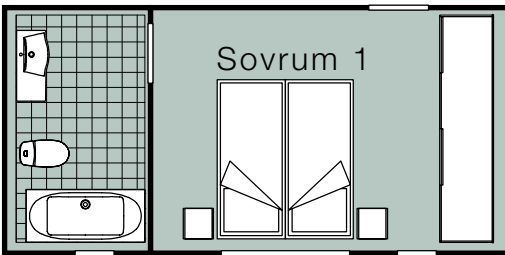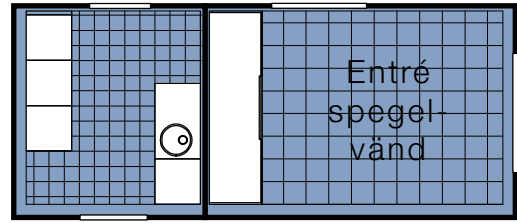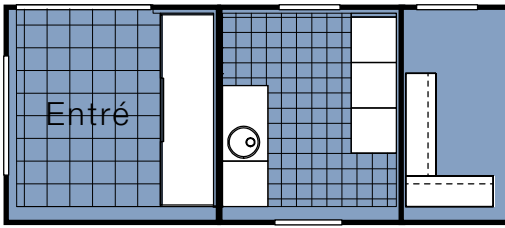

Skala 1:100 (10 mm = 1 m)

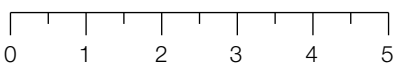


Götenehus

SUBLINE ÄR FORMGIVET AV ARKITEKT SAR/MSA JOHAN DANIELSSON, GÖTENEHUS

BYGG DITT EGET SUBLINEHUS!

- Använd precis så många klossar som du behöver.
- Allrum kan få fönster eller fönsterdörrar på kortsidorna. Se våra förslagskombinationer i broschyren eller på www.gotenehus.se
- Vid vissa kombinationer försvinner eller flyttas dörrar och/eller fönster något. Kontakta en säljare så förklarar vi mer.

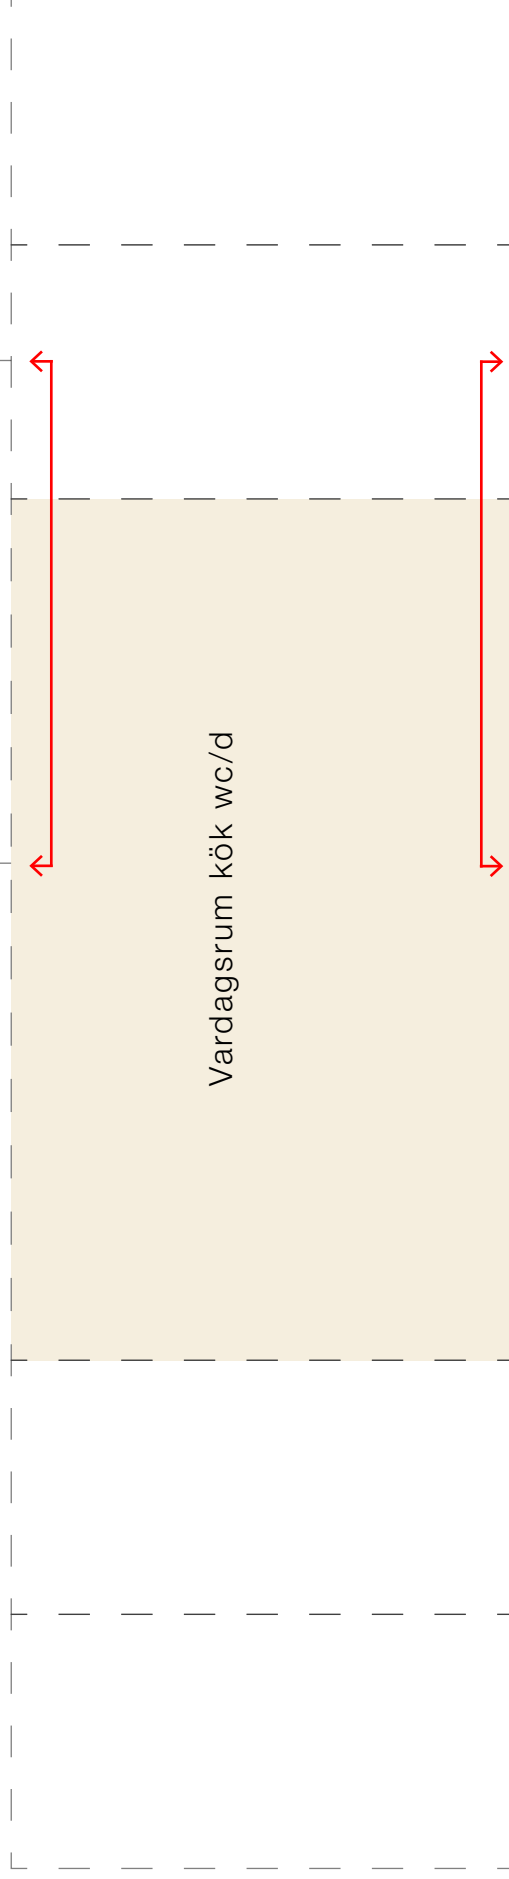

VILL DU HA HJÄLP ELLER VETA MER?

Kontakta en säljare nära dig på www.gotenehus.se så berättar vi mer om alla de möjligheter som Subline erbjuder:

- Den optimala planlösningen för just din familj
- Spegelvändning och/eller förlängning av klossar
- Bästa placeringen av fönster och dörrar
- Pris etc.

BOKA ETT KOSTNADSFRITT MÖTE

Tveka inte att boka ett förutsättningslöst möte med oss. Det ställer inga krav på dig och vi tar inte betalt, men kan spara mycket pengar och besvär i längden!

Gotenehus

SUBLINE ÄR FORMGIVET AV ARKITEKT SAR/MSA JOHAN DANIELSSON, GÖTENEHUS